


Momyr Østre Hyttegrend

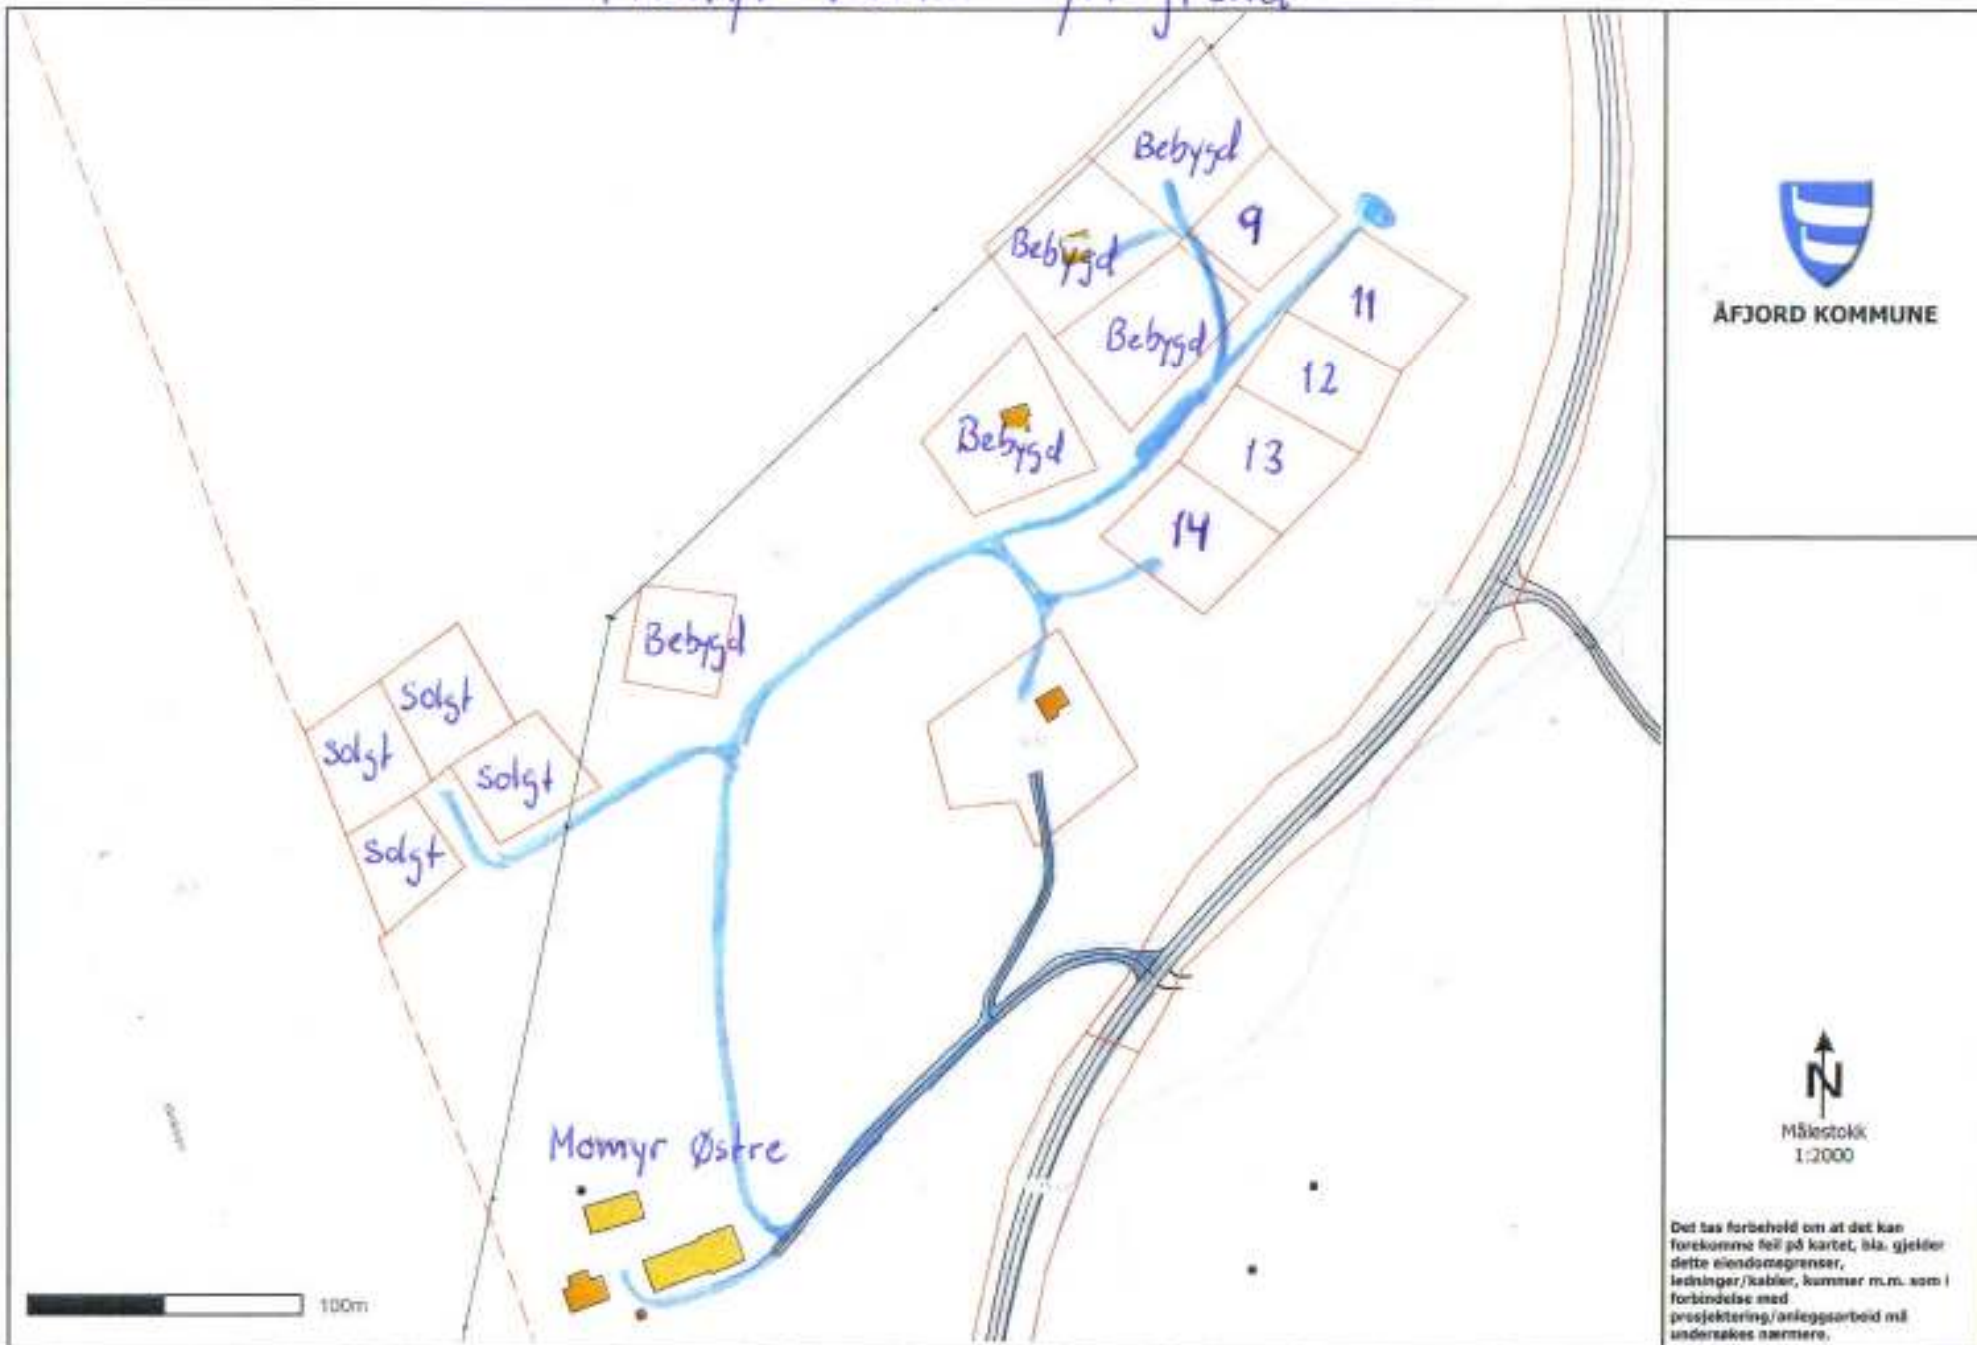

AFJORD KOMMUNE

Målestokk
1:2000

Det tas forbehold om at det kan forekomme feil på kartet, bl.a. gjelder dette eiendomsgrænser, ledninger/kabler, kummer m.m. som i forbindelse med prosjektering/anleggsarbeid må undersøkes nærmere.